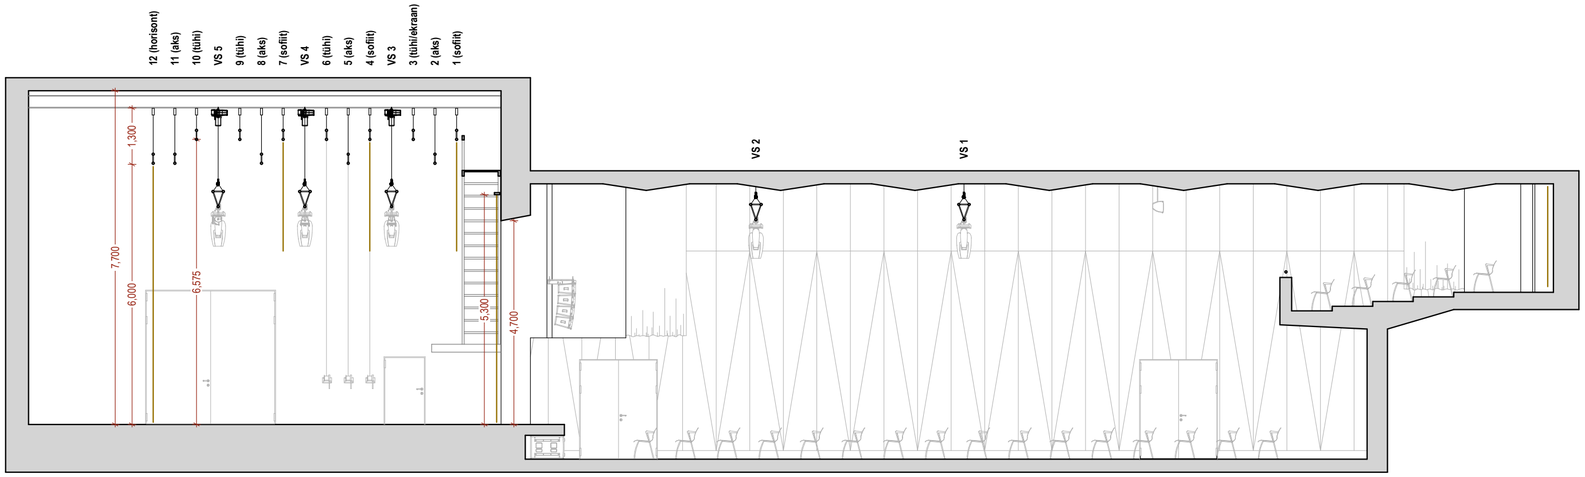

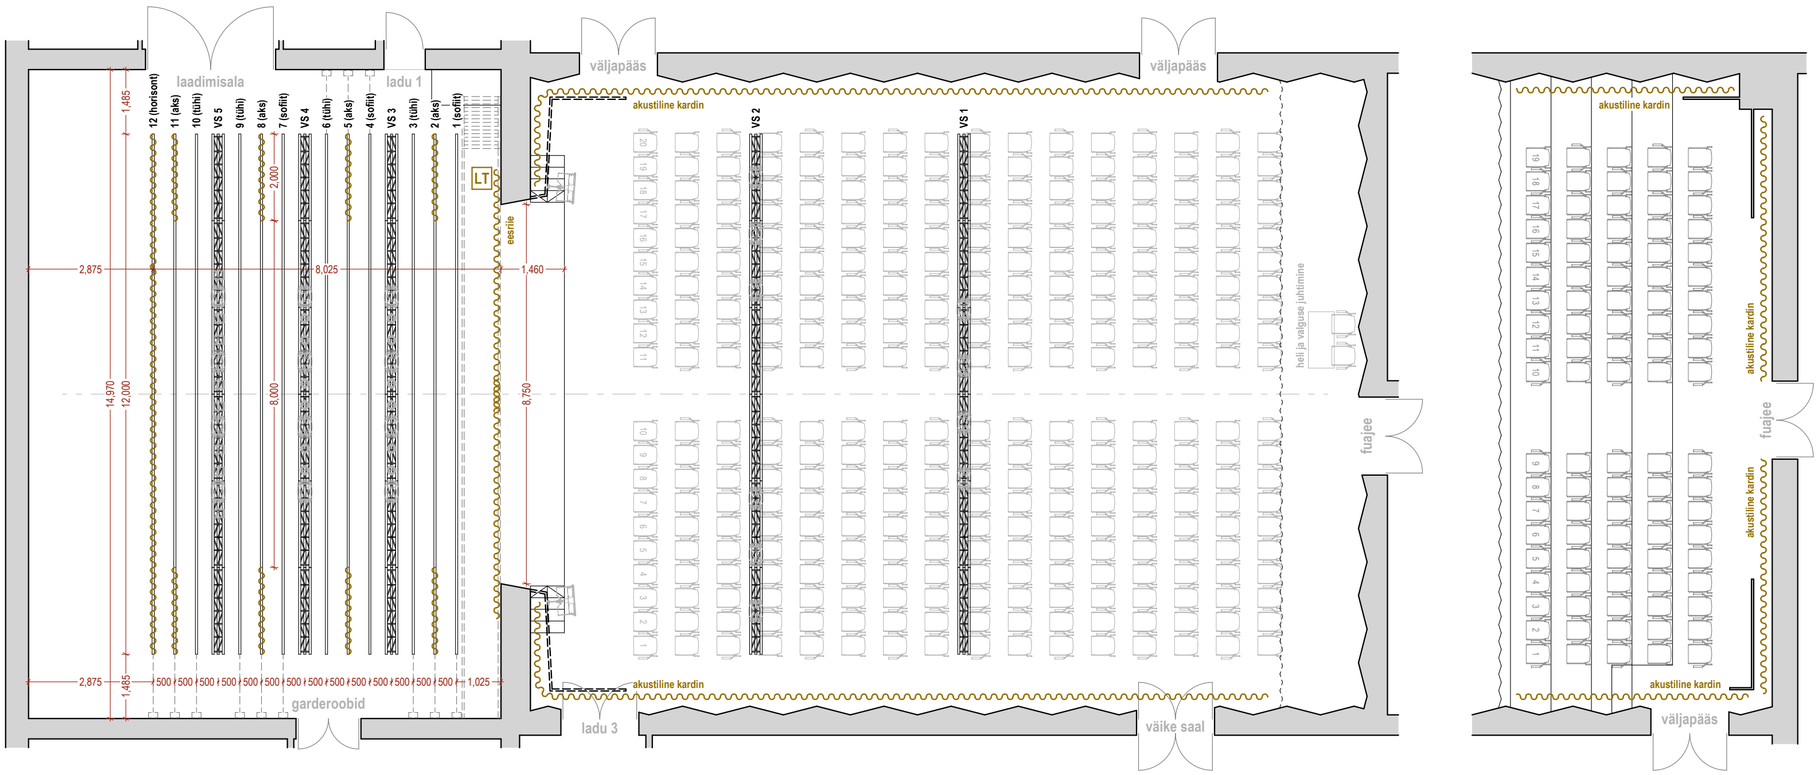

TEHNILISED ANDMED:

1. **LAVA VABA ALA MÕÕTMED:** 8,0m x 8,0m
2. **LAVA LAIUS (MAX):** 15m
3. **LAVATORNI KÕRGUS (MAX):** 7,7m
4. **LAVA SÜGAVUS (MAX):** 10,9m
5. **LAVA KÕRGUS PÕRANDAST:** 0,8m
6. **PORTAALI AVA:** $4{,}7m_{(h)}$ x 8,8m
7. **HORISONDI KAUGUS EESRIIDEST:** 8,0m
8. **VABA RUUM HORISONDI TAGA:** 2,8m
9. **LAADIMISUKSED:** $3{,}1m_{(h)}$ x 3,0m
10. **LAVA EESRIIE:** elektriliselt juhitav, muudetava kiirusega. Juhtimine lavalt portaali kõrval asuvast lavatehnika juhtimiskilbist
11. **AKUSTILISED KARDINAD:** kõik kardinad eraldi elektriliselt juhitavad juhtmevabast puldist
12. **VALGUSSILLA ARV JA TÜÜP:** 5 silda, elektriliselt juhitavad. Kolmnurkne toruferm, 2m sektsioonidest. Juhtimine lavalt portaali kõrval asuvast lavatehnika juhtimiskilbist.
13. **TEKSTIILISILLA ARV JA TÜÜP:** 12 silda, mehaaniliselt juhitavad käsivintsidest. Tasapinnaline toruferm, 2m sektsioonidest.

LT Lavatehnika juhtimine

TORI VALLA KULTUURIKESKUS

OBJEKTI NIMETUS
Sindi seltsimaja
Pärnu mnt 44, Sindi linn

JOONISE NIMETUS
Suure saali lavatehnoloogia

MÕÕTKAVA
1:100

KUUPÄEV
07.03.2024

JOONIS
Kristjan Kullerkan

VER

Tori Valla Kultuurikeskus / reg 77001501 / info@torikultuur.ee / (+372) 5866 6311 / www.torikultuur.ee

A2 landscape

20/05/2024